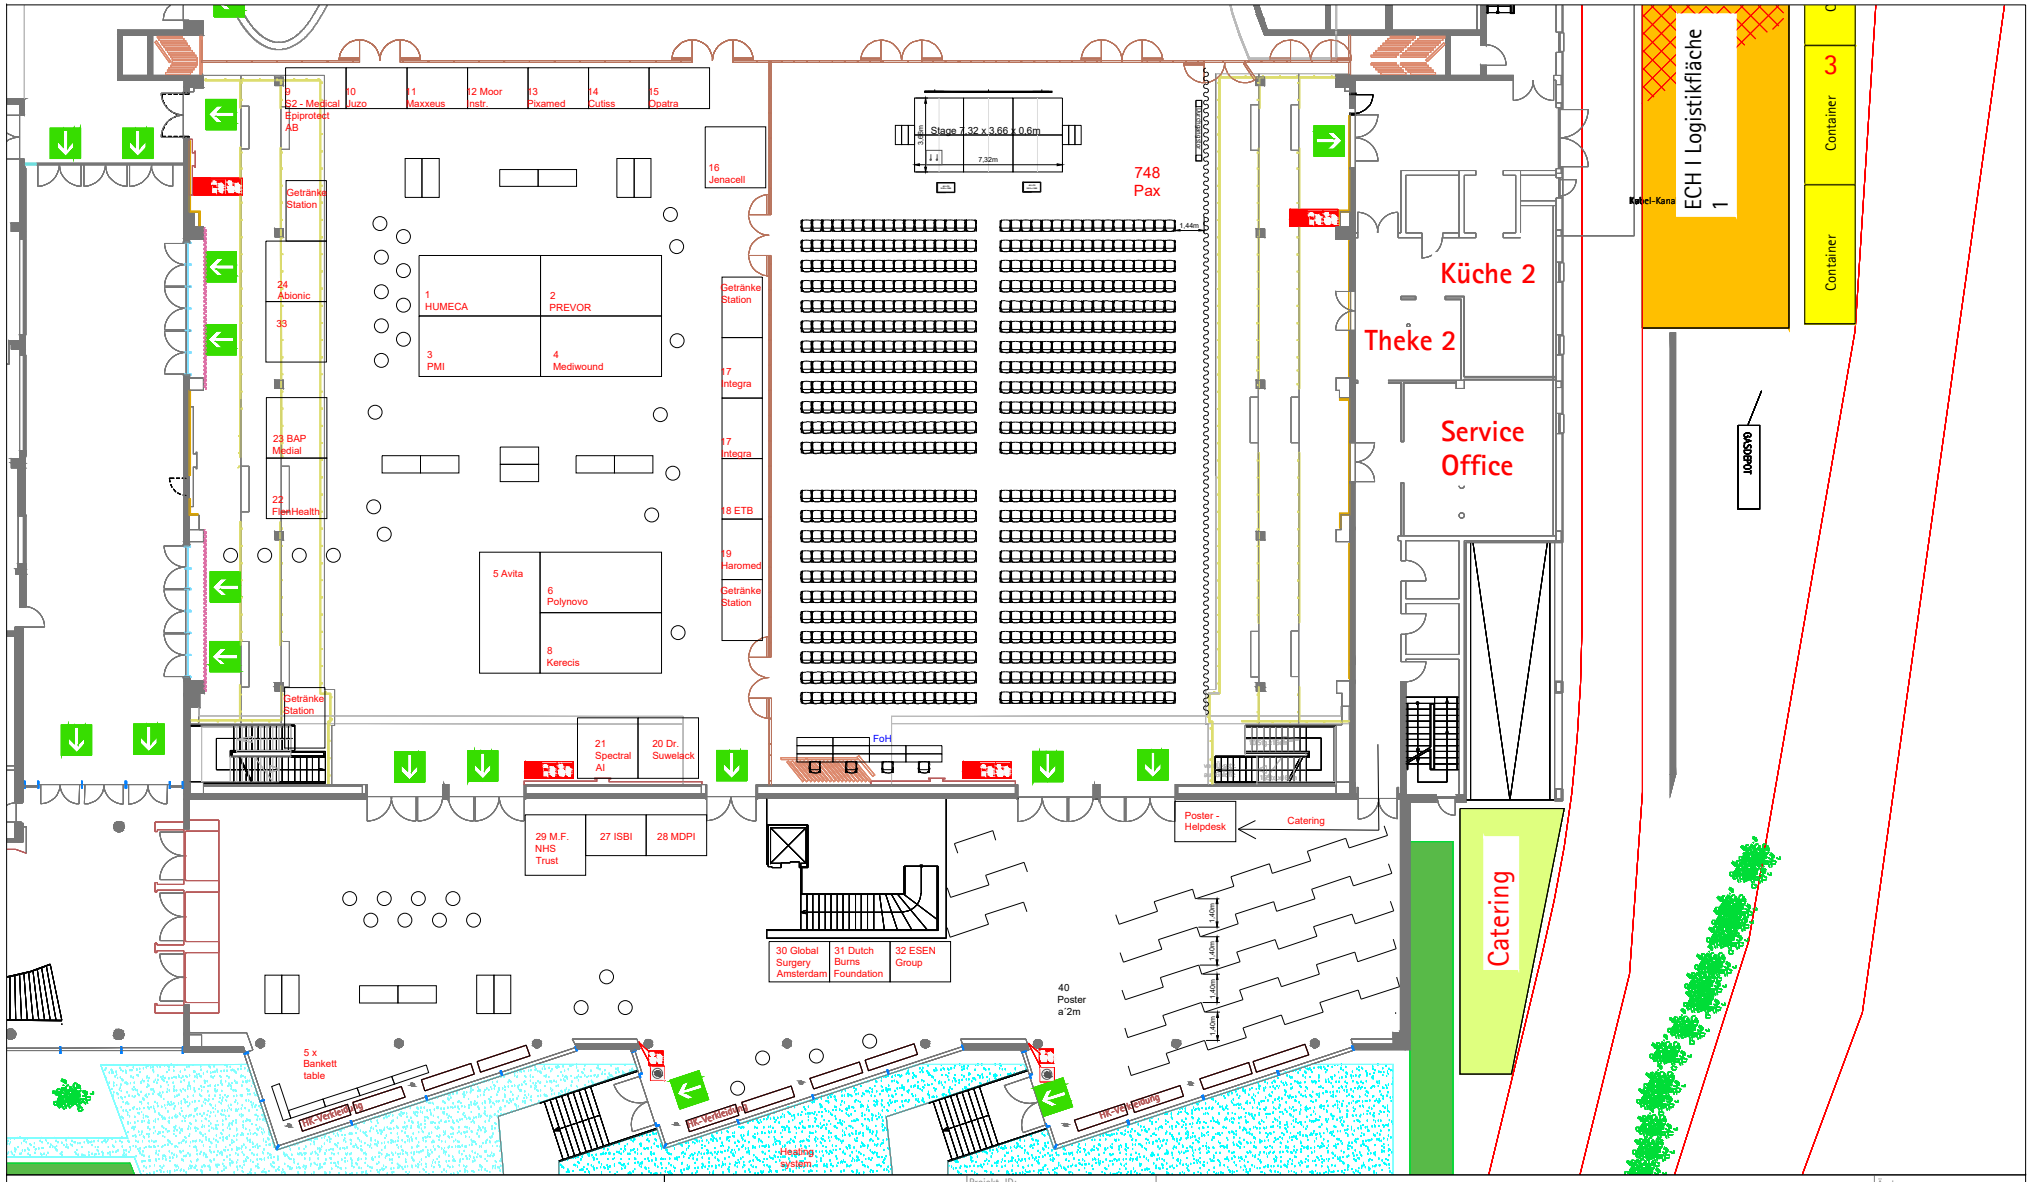

estrel CONGRESS 12057 Berlin | Sonnenallee 225 Deutschland	Projekt ID: 15621	EBA congress	Änderung: A
	02.09.2025 -	VA Datum:	VA Beginn:	Blatt: 1/1
	Position: Foyer 3 + CH I Sektion CD	Dokumentenart: Floorplan	Dokumentenstatus: Vorabzug
	Erstellt durch: rgerull	Genehmigt von:	Datum: 2025-08-28 | 11:59
	Dateiname: EBA_setup.dwg	Alle Maße sind am Bau zu prüfen!	Maßstab: N.T.S

Sämtliche Rechte an diesen Zeichnungen und sämtlichen Beilagen, insbesondere Urheberrechte und die Anmeldung gewerblicher Schutzrechte, verbleiben beim Estrel Berlin. Die Weitergabe sowie Kopien und Vervielfältigung dieser Dokumenten, deren Verwertung und Mitteilung ihres Inhalts sind verboten, soweit nicht ausdrücklich schriftlich gestattet. Zuwiderhandlungen ziehen zivilrechtliche Ansprüche (Schadenersatz, Herausgabe von erzielten Erlösen u.a.) nach sich und werden strafrechtlich verfolgt. Alle Rechte für den Fall der Patent-, Gebrauchsmuster- oder Designeintragung sind vorbehalten.